

ΕΦΗΜΕΡΙΣ ΤΗΣ ΚΥΒΕΡΝΗΣΕΩΣ
ΤΗΣ ΕΛΛΗΝΙΚΗΣ ΔΗΜΟΚΡΑΤΙΑΣ

ΑΘΗΝΑ 24 ΜΑΪΟΥ 1989	ΤΕΥΧΟΣ ΤΕΤΑΡΤΟ	ΑΡΙΘΜΟΣ ΦΥΛΛΟΥ 314

ΠΕΡΙΕΧΟΜΕΝΑ

ΑΠΑΛΛΟΤΡΙΩΣΕΙΣ

ΑΠΟΦΑΣΕΙΣ

ΑΠΑΛΛΟΤΡΙΩΣΕΙΣ

ΑΠΟΦΑΣΕΙΣ

Αριθ. 1022 (1)

Κήρυξη ως αναδασωτέας ιδιωτικής δασικής έκτασης 8,500 στρεμμάτων (οκτώ στρέμματα και πεντακόσια χιλιοστά του στρέμματος) στη θέση Κοντάκι - Στέρνα περιφερείας Κοινότητας Γερακούς Ν. Ευβοίας.

Ο ΔΙΕΥΘΥΝΤΗΣ ΔΑΣΩΝ

Έχοντας υπόψη:

1. Τις δ/ξεις για Διοικητική Αποκέντρωση και την 550/15.1.86 απόφαση του Νομάρχη Ευβοίας «περί αναθέσεως αρμοδιοτήτων υπογραφής υπηρεσιακών εγγράφων».

2. Τις δ/ξεις του άρθρου 117 παρ. 3 του Συντάγματος της Χώρας.

3. Τις δ/ξεις του Ν. 998/79 «περί προστασίας Δασών και Δασικών εκτάσεως της Χώρας και ειδικότερα

α) του άρθρου 41 παρ. 1

β) άρθρου 38

γ) άρθρου

4. Τις διατάξεις των δ/γών του Υπ. Γεωργίας α) 160417/1180/8.7.80, β) 182447/3049/24.9.80

5. Την Ηα/1314/9.5.1986 αναφορά του Δασαρχείου Ιστιαίας περί κηρύξεως ως αναδασωτέας της αναφερόμενης δασικής έκτασης που καταστράφηκε από πυρκαϊά στις 6.4.1989, αποφασίζουμε:

Κηρύσσομε ως αναδασωτέα με σκοπό τη διατήρηση του χαρακτήρα του δάσους και την προστασία και ανάπτυξη της δασικής βλάστησης κ.λ.π. την ιδιωτική δασική έκταση 8,500 στρεμμάτων που βρίσκεται στη θέση Κοντάκι - Στέρνα περιφερείας Κοινότητος Γερακούς Ν. Ευβοίας και προσδιορίζονται από τα στοιχεία ΑΒΓΔΑ και με όρια:

Ανατολικά: Ιδιωτικό δάσος Γερακούς

Δυτικά: ομοίως ως άνω


Βόρεια: ομοίως ως άνω

Νότια: ομοίως ως άνω, όπως φαίνεται στο συνημμένο τοπογρ. διάγραμμα που αποτελεί απαπόσπαστο μέρος της παρούσης απόφασης.

Η απόφαση να δημοσιευθεί στην Εφημερίδα της Κυβερνήσεως.

Χαλκίδα, 11 Μαΐου 1989

Με εντολή Νομάρχη
Με εντολή Νομάρχη
Ο Δ/ντής Δασών
ΗΛΙΑΣ ΚΑΠΡΑΛΟΣ

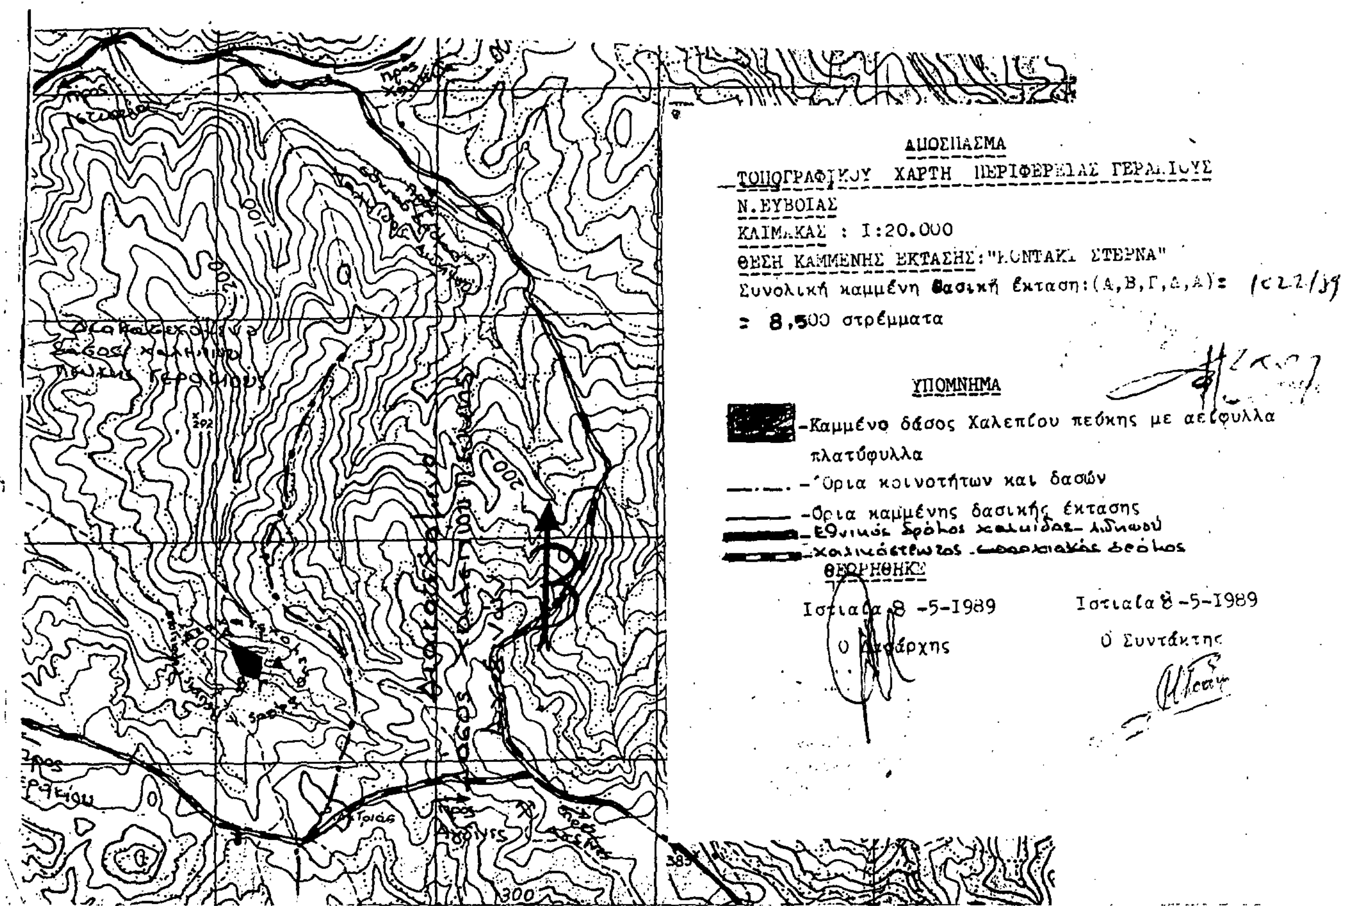

ΤΟΠΟΓΡΑΦΙΚΟ ΔΙΑΓΡΑΜΜΑ
ΔΙΑΚΑΤΕΧΟΜΕΝΟΥ ΔΑΣΟΥΣ ΚΟΙΝΟΤΗΤΑΣ ΓΕΡΑΚΙΟΥΣ
ΠΟΥ ΚΑΗΚΕ ΣΤΗ ΘΕΣΗ "ΚΟΝΤΑΚΙ ΣΤΕΡΝΑ" ΣΤΙΣ
6-4-1989
Κλίμακα: 1:5.000
Συνολική δασική έκταση: (Α, Β, Γ, Δ, Α) = 8,500 στρέμματα

ΥΠΟΜΝΗΜΑ
-Καμμένο διακατεχόμενο δάσος Χαλεπίου πεύκης με αείφυλλα πλατύφυλλα
-Όρια καμμένης δασικής έκτασης
-Όρια κοινοτήτων-δασών
-Χαλικόστρωτος επαρχιακός δρόμος

ΘΕΩΡΗΘΗΚΕ
Ιστιαία 8-5-1989
Ο Δασάρχης

Ιστιαία 8-5-1989
Ο Συντάκτης

Διακατεχόμενο δάσος Χαλεπίου Πεύκης Γερακιούς
Διακατεχόμενο δάσος Χαλεπίου πεύκης Αγδίνων
Προς Γερακιού
Προς Αγδίνες

Αριθ. 1024 (2)

Κήρυξη ως αναδασωτέας διακ/νης δασικής έκτασης 4,3 στρεμμάτων (τέσσερα στρέμματα και τετρακόσια χιλιοστά του στρέμματος) στη θέση «Δέντα» περιφερείας Κοινότητας Αγριοβοτάνου Ν. Ευβοίας.

Ο ΔΙΕΥΘΥΝΤΗΣ ΔΑΣΩΝ

Έχοντας υπόψη:

1. Τις δ/ξεις για Διοικητική Αποκέντρωση και την 550/15.1.86 απόφαση του Νομάρχη Ευβοίας «περί αναθέσεως αρμοδιοτήτων υπογραφής υπηρεσιακών εγγράφων».

2. Τις δ/ξεις του άρθρου 117 παρ. 3 του Συντάγματος της Χώρας.

3. Τις δ/ξεις του Ν. 998/79 «περί προστασίας Δασών και Δασικών εκτάσεως της Χώρας και ειδικότερα

α) του άρθρου 41 παρ. 1

β) άρθρου 38

γ) άρθρου

4. Τις διατάξεις των δ/γών του Υπ. Γεωργίας α) 160417/1180/8.7.80, β) 182447/3049/24.9.80

5. Την Ηα/1100/9.5.1986 αναφορά του Δασαρχείου Ιστιαίας περί κηρύξεως ως αναδασωτέας της αναφερόμενης δασικής έκτασης που εχερσώθηκε παράνομα από τον Ανάργυρο Μπαλαγιάννη, αποφασίζουμε:

Κηρύσσομε ως αναδασωτέα με σκοπό τη διατήρηση του χαρακτήρα του δάσους και την προστασία και ανάπτυξη της δασικής βλάστησης κ.λ.π. την διακατεχόμενη δασική έκταση 4,3 στρεμμάτων που βρίσκεται στη θέση Δέντα περιφερείας Κοινότητος Αγριοβοτάνου Ν. Ευβοίας και προσδιορίζονται από τα στοιχεία ΑΒΓ...ΛΜΑ και με όρια:

Ανατολικά: Με διακατεχόμενο Δάσος Χαλεπίου Πεύκης Αγριοβοτάνου

Δυτικά: ομοίως ως άνω


Βόρεια: ομοίως ως άνω

Νότια: ομοίως ως άνω, όπως φαίνεται στο συνημμένο τοπογρ. διάγραμμα που αποτελεί απαπόσπαστο μέρος της παρούσης απόφασης.

Η απόφαση να δημοσιευθεί στην Εφημερίδα της Κυβερνήσεως.

Χαλκίδα, 11 Μαΐου 1989


Με εντολή Νομάρχη
Με εντολή Νομάρχη
Ο Δ/ντής Δασών
ΗΛΙΑΣ ΚΑΠΡΑΛΟΣ

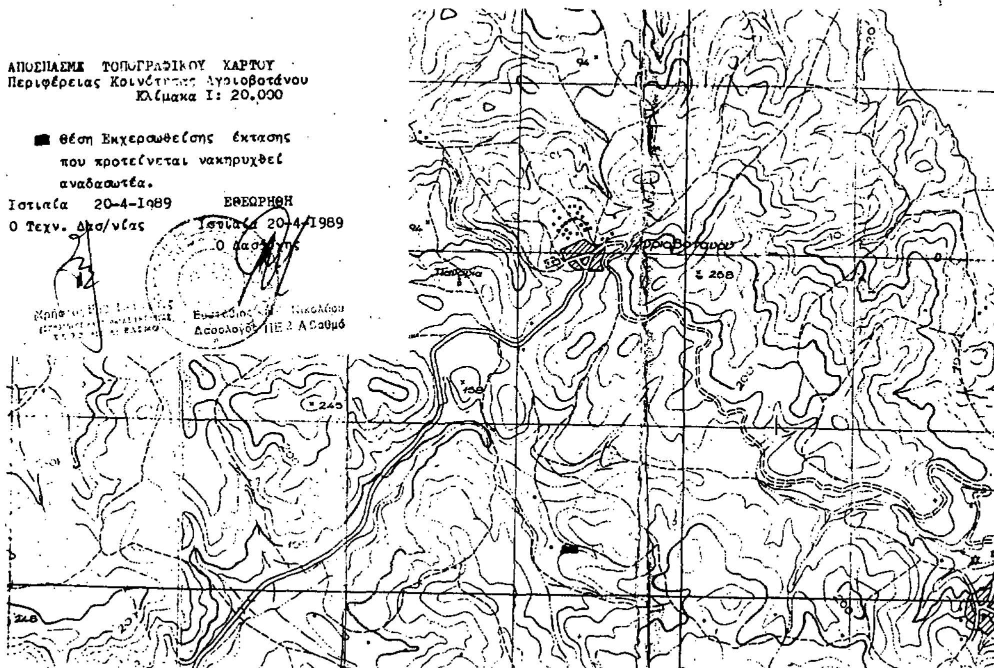

Σχεδιάγραμμα Διακατεχομένου Δάσους Χαλεπίου Πεύκης που εχερσώθηκε παράνομα στη Δασική θέση " Δ Ε Ν Τ Α " Κοινότητας Αγριοβοτάνου από τον Ανάργυρο Μπαλαγιάννη κάτοικο Αγριοβοτάνου.

Κλίμακα 1: 1.000

Εμβαδόν Α-Β-Γ-Δ-Ε-Ζ-Η-Θ-Ι-Κ-Λ-Μ-Α = 4.300 τ.μ.

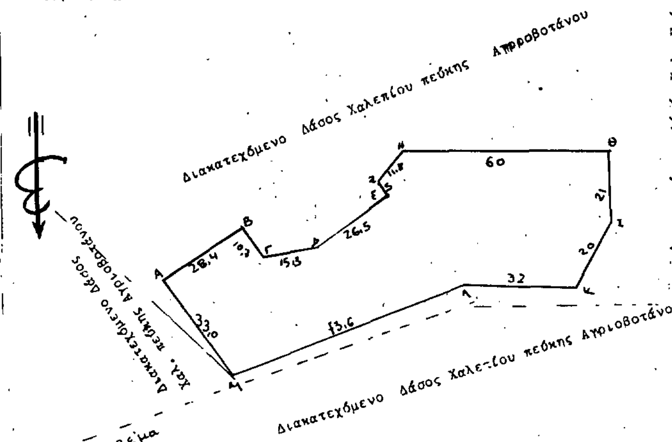

Ιστιαία 20 Απριλίου 1989
Ο Τεχν. Δασ/νίας Ο Δασάρχης

1024/89

Αριθ. 1023 (3)

Κήρυξη ως αναδασωτέας διακ/νης δασικής έκτασης 42,3 και 4,2 στρεμμάτων (Συνολικά 46,5 στρεμμάτων) στη θέση Βουλγαρέϊκο περιφερείας Κοινότητας Αρτεμησίου και Γουβών αντίστοιχα Ν. Ευβοίας.

Ο ΔΙΕΥΘΥΝΤΗΣ ΔΑΣΩΝ

Έχοντας υπόψη:

1. Τις δ/ξεις για Διοικητική Αποκέντρωση και την 550/15.1.86 απόφαση του Νομάρχη Ευβοίας «περί αναθέσεως αρμοδιοτήτων υπογραφής υπηρεσιακών εγγράφων».

2. Τις δ/ξεις του άρθρου 117 παρ. 3 του Συντάγματος της Χώρας.

3. Τις δ/ξεις του Ν. 998/79 «περί προστασίας Δασών και Δασικών εκτάσεως της Χώρας και ειδικότερα

α) του άρθρου 41 παρ. 1

β) άρθρου 38

γ) άρθρου

4. Τις διατάξεις των δ/γών του Υπ. Γεωργίας α) 160417/1180/8.7.80, β) 182447/3049/24.9.80

5. Την Ηα/1151/9.5.1986 αναφορά του Δασαρχείου Ιστιαίας περί κηρύξεως ως αναδασωτέας της αναφερόμενης δασικής έκτασης που καταστράφηκε από πυρκαϊά στις 2.4.1989, αποφασίζουμε:

Κηρύσσομε ως αναδασωτέα με σκοπό τη διατήρηση του χαρακτήρα του δάσους και την προστασία και ανάπτυξη της δασικής βλάστησης κ.λ.π. την διακατεχόμενη δασική έκταση 46,5 στρεμμάτων που βρίσκεται στη θέση Βουλγαρέϊκο περιφερείας Κοινότητος Αρτεμησίου και Γουβών Ν. Ευβοίας και προσδιορίζονται από τα στοιχεία 1, 2, 3,.....21, 22, 1 και με όρια:

Ανατολικά: Διακατεχόμενο Δάσος Χαλεπίου Πεύκης Γουβών

Δυτικά: Ελαιοπερίβολα Κοινότητας Αρτεμησίου


Βόρεια: Διακατεχόμενο δάσος Χαλεπίου Πεύκης Αρτεμησίου

Νότια: ομοίως ως άνω, όπως φαίνεται στο συνημμένο τοπογρ. διάγραμμα που αποτελεί αναπόσπαστο μέρος της παρούσης απόφασης.

Η απόφαση να δημοσιευθεί στην Εφημερίδα της Κυβερνήσεως.

Χαλκίδα, 11 Μαΐου 1989

Με εντολή Νομάρχη
Με εντολή Νομάρχη
Ο Δ/ντής Δασών
ΗΛΙΑΣ ΚΑΠΡΑΛΟΣ

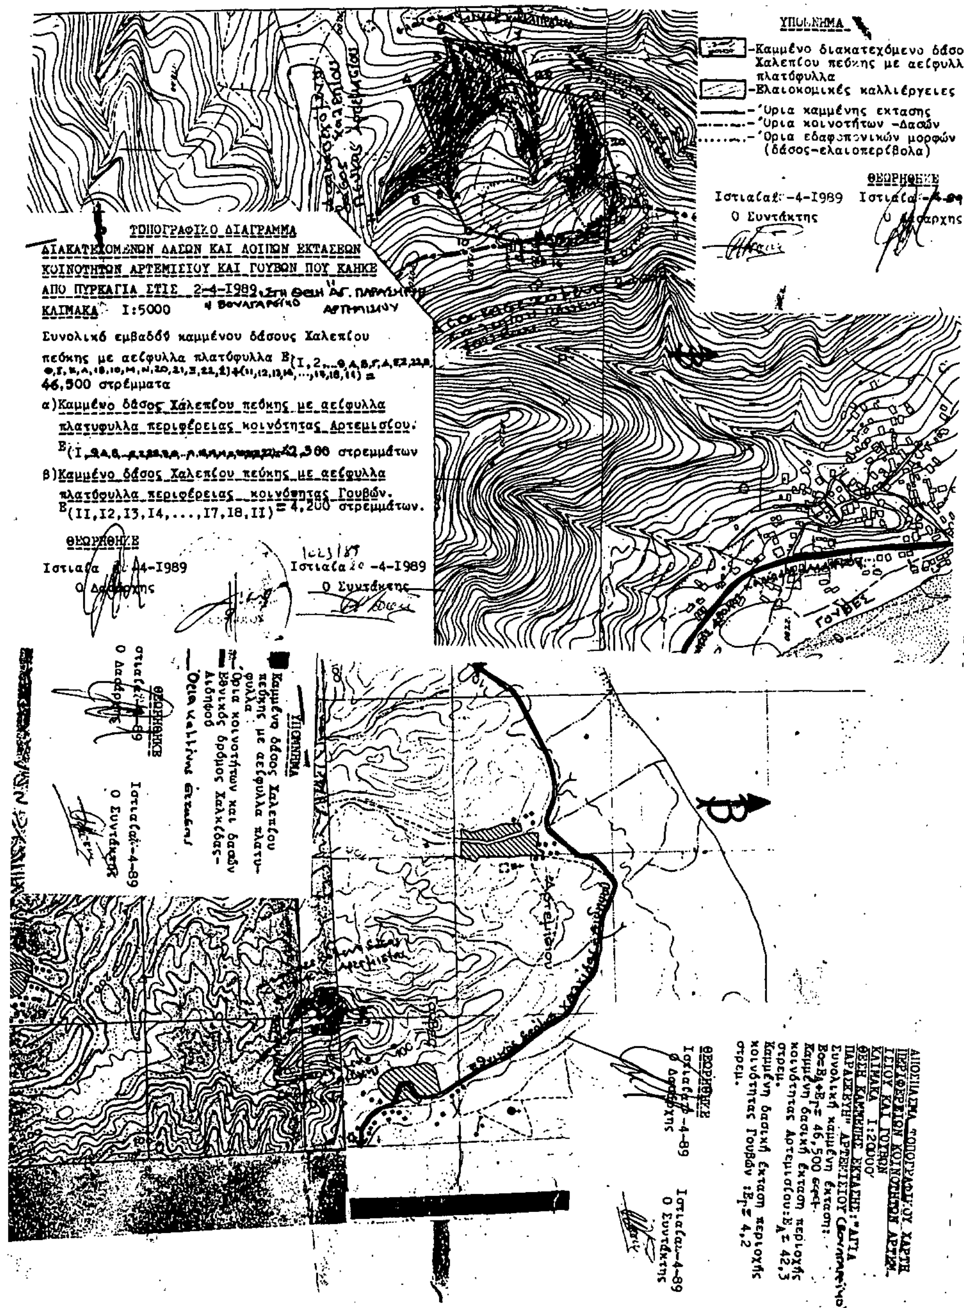

Αριθ. 3480 (4)

Καθορισμός των ορίων του αιγιαλού και δημιουργιά ζώνης παραλίας στη θέση Μέγας Γιαλός Βάρης ν. Σύρου Ν. Κυκλάδων.

Ο ΝΟΜΑΡΧΗΣ ΚΥΚΛΑΔΩΝ

Έχοντας υπόψη:

1. Τις διατάξεις των άρθρων 1 μέχρι και 7 του Α.Ν. 2344/1940 «περί αιγιαλού και παραλίας», όπως τροποποιήθηκαν και συμπληρώθηκαν με τις διατάξεις α) του άρθρου 13 του Ν. 1078/80 και β) του άρθρου 23 του Ν. 1337/83.

2. Τις διατάξεις της παρ. 9 του άρθρου 1 του κεφαλαίου Β' της 0.208/181/26.4.82 (ΦΕΚ 214/26.4.1982 τεύχος Β') κοινής απόφασης των Υπουργών Προεδρίας Κυβερνήσεως και Οικονομικών «Αναμόρφωση Συλλογικών Οργάνων Γνωμοδοτικής και Αποφασιστικής αρμοδιότητας του Υπ. Οικονομικών».

3. Την από 8.6.88 έκθεση της Επιτροπής καθορισμού των ορίων του αιγιαλού και παραλίας και θέσεων αμμοληψίας, που καθόρισε τα όρια του αιγιαλού και της παραλίας στην περιοχή Μέγας Γιαλός Βάρης ν. Σύρου και το από Μάρτιο 1988 με κλίμακα 1:500 τοπογραφικό διάγραμμα του πολιτικού μηχανικού Σεβαστιανού Λ. Βαρθαλίτη που θεωρήθηκε την 4.7.1988 από τη Δ/νση Τεχν. Υπηρεσιών της Ν. Κυκλάδων και συνοδεύει την έκθεση της προαναφερόμενης Επιτροπής Ν. Κυκλάδων και συνοδεύει την έκθεση της προαναφερομένης Επιτροπής.

4. Τη σύμφωνη γνώμη του Γεν. Επιτελείου Ναυτικού, που διατυπώθηκε στο Φ.5445/684/88 έγγραφό του.

5. Τις διατάξεις του άρθρ. 1 της παρ. 1 του Ν. 3200/55 (ΦΕΚ 97/Α/1955) «περί διοικητικής αποκεντρώσεως» σε συνδυασμό με τις διατάξεις του από 28.6.1955 Β.Δ/τος «περί εξαιρέσεως από της κατά το άρθρ. 1 παρ. 1 του Ν. 3200/1955 αρμοδιότητος των Νομαρχών, αντικειμένων τινων αρμοδιότητος του Υπ. Οικονομικών», του Β.Δ. 704/70 και του άρθρ. 1 παρ. 5 του Π.Δ. 71/25.2.1984, σχετικά με τη μεταβίβαση αρμοδιοτήτων του Υπουργού Οικονομικών στους Νομάρχες και στις Περιφερειακές Αρχές διανομαρχιακού επιπέδου, αποφασίζουμε:

1. Επικυρώνουμε την από 8.6.1988 έκθεση της Επιτροπής καθορισμού των ορίων του αιγιαλού και παραλίας και θέσεων αμμοληψίας, καθώς και το από Μάρτιο 1988 τοπογραφικό διάγραμμα, που την συνοδεύει, το οποίο συντάχθηκε από τον Βαρθαλίτη Σεβαστιανό πολιτικό μηχανικό, με κλίμακα 1:500 και θεωρήθηκε την 4.7.1988 από τη Δ/νση Τεχν. Υπηρεσιών της Νομαρχίας Κυκλάδων, επί του οποίου η πιο πάνω Επιτροπή, με κόκκινη γραμμή καθόρισε τα όρια του αιγιαλού στη θέση «Μέγας Γιαλός» Βάρης ν. Σύρου και με κίτρινη γραμμή τα όρια της παραλίας στην ίδια θέση.

Η παρούσα απόφαση μαζί με την έκθεση και το διάγραμμα, που προαναφέραμε, να δημοσιευτούν στην Εφημερίδα της Κυβερνήσεως.

Ερμούπολη, 3 Μαΐου 1989

Ο Νομάρχης
Δ. ΤΑΣΣΗΣ

ΕΚΘΕΣΗ ΕΠΙΤΡΟΠΗΣ ΚΑΘΟΡΙΣΜΟΥ ΤΩΝ ΟΡΙΩΝ ΤΟΥ ΑΙΓΙΑΛΟΥ
αρθρ. 74 Π.Δ. 636/77

Για τον καθορισμό για πρώτη φορά των ορίων του αιγιαλού στον Μέγα Γιαλό Ν. Σύρου Νομού Κυκλάδων.

Στη Σύρο σήμερα 8 Ιουνίου 1988 οι υπογεγραμμένοι:

1. Ιωάννης Ρούσσος, αναπληρωτής Οικ. Εφ. Σύρου, ως Πρόεδρος.

2. Στυλιανός Οργέτας Δ/ντής Τ.Υ.Ν. Κυκλάδων που λόγω υπηρεσιακού κωλύμματος αναπληρώθηκε από την ΜΙΛΕΝΑ ΚΟΝΤΟΥ.

3. Μιχαήλ Δημήτριος Λιμενάρχης Σύρου ως μέλος που αποτελούμε την επιτροπή καθορισμού των ορίων του αγιαλού σύμφωνα με το άρθρο 74 του Π.Δ. 636/77 και την με αριθμ. εντολή του Προέδρου της, πήγαμε επιτόπου στην προαναφερομένη περιοχή την 8.6.88.

Λαμβάνοντας υπ' όψη

1. Την από 12.4.88 αίτηση του Σεβαστιανού Λ. Βαρθαλίτη με την οποία ζητείται ο καθορισμός των ορίων του αιγιαλού στην πιο πάνω περιοχή.

2. Το τοπογραφικό και υψομετρικό διάγραμμα της περιοχής που συντάχθηκε από τον πολιτικό μηχανικό Σεβαστιανό Λ. Βαρθαλίτη σε κλίμακα 1:500 τον Μάρτιο του 1988 σε μία πινακίδα, ελεγμένο για την ακρίβεια της αποτύπωσης από την Μιλένα Κόντου Πολιτικό μηχανικό της Δ.Τ.Υ.Ν. Κυκλάδων στις 8.6.88 και που θεωρήθηκε από την Δ.Τ.Υ.Ν.Κ. στις 4.7.88 από τον Δ/ντή Τ.Υ.Ν.Κ. Στυλιανό Οργέτα όπως ορίζει το άρθρο 20 του Ν. 719/77.

3. Τις διατάξεις του ΑΝ 2344/40 όπως αυτός τροποποιήθηκε καθώς και τη σχετική μ' αυτόν Δικαστηριακή και Διοικητική Νομολογία

4. Την αντίληψη που σχηματίσαμε από την επιτόπια μετάβαση όσον αφορά το πλάτος της βρεχόμενης ζώνης της ξηράς και τη μορφολογία του εδάφους της ζώνης αυτής που αποτελείται από βραχώδεις εκτάσεις.

5. Την 1141/19.2.85 με την οποία καθορίζεται ο αιγιαλός της παρακείμενης περιοχής, αποφασίζει:

1. Καθορίζει πάνω στο πιο πάνω αναφερόμενο τοπογραφικό διάγραμμα.

α. Την οριογραμμή του αιγιαλού με κόκκινη συνεχή πολυγωνική γραμμή 1, 2, 3..... 10, 11, 12.

β. Την οριογραμμή της παραλίας με κίτρινη συνεχής πολυγωνική γραμμή 1', 2', 3'.....10', 11', 12'.

2. Αποφαίνεται ότι δεν υφίσταται παλαιός αιγιαλός.

ΣΤΟΙΧΕΙΑ ΟΡΙΟΓΡΑΜΜΗΣ ΑΙΓΙΑΛΟΥ

α/α	Χ	Ψ	S	
1	– 4.984,00	+14.175,00	44,89	
2	–4.939,40	+14.180,10	32,44	
3	–4.908,50	+14.190,00	25,99	$Σ_2$
4	–4.884,00	+14.181,30	22,85	Γωνία
5	–4.879,00	+14.159,00	32,70	Μάνδρας
6	–4.879,50	+14.126,30	22,58	
7	–4.881,50	+14.103,80	26,86	
8	–4.887,00	+14.077,50	35,61	
9	–4.870,00	+14.046,20	35,41	
10	–4.851,50	+14.016,00	32,57	
11	–4.819,80	+14.023,50	20,35	
12	–4.801,00	+14.031,30		

ΕΞΑΣΦΑΛΙΣΕΙΣ ΚΟΡΥΦΩΝ ΠΟΛΥΓΩΝΙΚΗΣ ΑΙΓΙΑΛΟΥ ΑΠΟ ΤΙΣ ΚΟΡΥΦΕΣ ΤΗΣ ΟΔΕΥΣΗΣ

$K_μ$: Κορυφή όδευσης (στάσης)
$K_ν$: Κορυφή όδευσης (προσανατολισμού)
j : Κορυφή πολυγωνικής αιγιαλού

$K_μ$	$K_ν$	j	θ	S
$Σ_1$	$Σ_2$	1	385,72	21.19
$Σ_3$	$Σ_2$	2	0,00	65.36
$Σ_3$	$Σ_2$	3	25,86	40.38
$Σ_3$	$Σ_2$	4	52,75	16.79
$Σ_3$	$Σ_2$	5	314,46	8.68
$Σ_4$	$Σ_3$	6	398,71	44.00
$Σ_4$	$Σ_3$	7	396,73	21.43
$Σ_4$	$Σ_3$	8	245,14	6.90
$Σ_4$	$Σ_3$	9	174,39	38.14
$Σ_5$	$Σ_4$	10	295,81	14.30
$Σ_5$	$Σ_4$	11	145,07	20.77
$Σ_5$	$Σ_4$	12	130,18	39.98

ΣΤΟΙΧΕΙΑ ΟΡΙΟΓΡΑΜΜΗΣ ΠΑΡΑΛΙΑΣ

α/α	Χ	Ψ	S
1'	–4988,70	+14184.50	48,01
2'	–4941,00	+14190.00	33,93
3'	–4908,80	+14200.70	35,58
4'	–4875,30	+14188.70	30,10
5'	–4869,50	+14159.20	33,00
6'	–4869,50	+14103.70	22,58
7'	–4871,50	+14103.70	25,20
8'	–4876,50	+14079.00	29,76
9'	–4862,00	+14053.00	29,09
10'	–4848,00	+14027.50	26,61
11'	–4822,00	+14033.20	23,88
12'	–4800,00	+14043.50	

ΕΞΑΣΦΑΛΙΣΕΙΣ ΚΟΡΥΦΩΝ ΠΟΛΥΓΩΝΙΚΗΣ ΠΑΡΑΛΙΑΣ ΑΠΟ ΤΙΣ ΚΟΡΥΦΕΣ ΤΗΣ ΟΔΕΥΣΗΣ

K_μ: Κορυφή όδευσης (στάσης)
K_ν: Κορυφή όδευσης (προσανατολισμού)
j : Κορυφή πολυγωνικής αιγιαλού

K_μ	K_ν	j	θ	S
Σ_1	Σ_2	1'	355,99	23.53
Σ_3	Σ_2	2'	8,63	69.57
Σ_3	Σ_2	3'	37,44	47.53
Σ_3	Σ_2	4'	87,31	21.81
Σ_3	Σ_2	5'	244,48	9.80
Σ_4	Σ_3	6'	12,76	45.60
Σ_4	Σ_3	7'	24,31	23.81
Σ_4	Σ_3	8'	129,43	6.53
Σ_4	Σ_3	9'	156,74	35.58
Σ_5	Σ_4	10'	359,36	7.85
Σ_5	Σ_4	11'	113,89	20.18
Σ_5	Σ_4	12'	114,25	44.06

Εξασφαλίστηκαν όλες οι κορυφές των πολυγωνικών του αιγιαλού και της παραλίας με τις αζιμουθιακές τους συντεταγμένες που προέκυψαν από το σύστημα των συντεταγμένων που χρησιμοποιήθηκε (εξαρτημένο).

Τίθεται ζώνη παραλίας πλάτους 10 μέτρων γιατί δεν εξυπηρετούνται οι σκοποί του άρθρου 7 παρ. Δ του ΑΝ 244/40.

Από τη ζώνη της παραλίας δεν εξαιρούνται τα κτίσματα που υπάρχουν σ' αυτήν.

Ο αιγιαλός και η παραλία καθορίζονται για πρώτη φορά.

Η ΕΠΙΤΡΟΠΗ


Ο ΠΡΟΕΔΡΟΣ
ΙΩΑΝΝΗΣ ΡΟΥΣΣΟΣ
Αναπληρωτής Οικ.Εφ. Σύρου

ΤΑ ΜΕΛΗ
ΜΙΛΕΝΑ Ε. ΚΟΝΤΟΥ
Πολ. Μηχ. με σύμβαση
ΜΙΧΑΗΛ ΔΗΜΗΤΡΙΟΣ
Πλωτάρχης (ΛΣ) Λιμ/χης Σύρου

ΤΟΠΟΓΡΑΦΙΚΟ ΔΙΑΓΡΑΜΜΑ
ΓΙΑ ΚΑΘΟΡΙΣΜΟ ΑΙΓΙΑΛΟΥ ΚΑΙ ΠΑΡΑΛΙΑΣ ΣΤΟΝ ΜΕΓΑ ΓΙΑΛΟ ΒΑΡΗΣ ΣΥΡΟΥ

ΚΛΙΜΑΚΑ 1:500

ΣΥΡΟΣ ΜΑΡΤΙΟΣ 1988
Ο ΣΥΝΤΑΞΑΣ

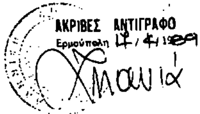

ΕΘΕΩΡΗΘΗ
Ερμούπολη 4/7/88
Ο Διευθυντής Τεχνικών Υπηρεσιών
Νομού Κυκλάδων
Τ.Υ.Σ.
ΣΤΥΛΙΑΝΟΣ ΟΡΓΕΤΑΣ
Πολ. Μηχ/κός με Α Βαθμό

Η Επιτροπή

Ο Πρόεδρος	Τα Μέλη
Τ.Υ. Γιάννης Ρούσσος ΠΕΣ/Α	1) Τ.Υ. ΜΙΛΕΝΑ Ε. ΚΟΝΤΟΥ ΠΟΛΙΤΙΚΟΣ ΜΗΧΑΝΙΚΟΣ ΜΕ ΣΥΜΒΑΣΗ
	2) Τ.Υ. ΜΙΧΑΗΛ ΔΗΜΗΤΡΙΟΣ ΛΙΜΕΝΑΡΧΗΣ ΣΥΡΟΥ

Συνοδεύει την από 8/6/88 έκθεση της επιτροπής
Επαληθεύθηκε στο πεδίο η ακρίβεια του αποτυπωθέντος
Σύρος 8/6/88
Τ.Υ.
ΜΙΛΕΝΑ Ε. ΚΟΝΤΟΥ
ΠΟΛΙΤΙΚΟΣ ΜΗΧΑΝΙΚΟΣ
ΜΕ ΣΥΜΒΑΣΗ

ΥΠΟΜΝΗΜΑ
——— Γραμμή Αιγιαλού
——— Γραμμή Παραλίας

ΠΑΛΑΙΟΣ ΕΠΑΡΧΙΑΚΟΣ ΔΡΟΜΟΣ

ΘΑΛΑΣ

Σημείωση: Οι κορυφές: 1° του αιγιαλού και 1'° της παραλίας έχουν καθορισθεί με το ΦΕΚ 114 Δ'/27.3.85

ΣΤΟΙΧΕΙΑ ΟΡΙΟΓΡΑΜΜΗΣ ΑΙΓΙΑΛΟΥ			
α/α	Χ	Ψ	S
1	-4.984,00	+14.175,00	44,69
2	-4.939,40	+14.180,10	32,44
3	-4.908,50	+14.190,00	25,99
4	-4.884,00	+14.181,30	22.85
5	-4.879,00	+14.159,00	32.70
6	-4.879,50	+14.126,30	22.58
7	-4.881.50	+14.103,80	26.86
8	-4.887,00	+14.077,50	35.61
9	-4.870,00	+14.046,20	35.41
10	-4.851,50	+14.016,00	32.57
11	-4.819,80	+14.023,50	20.35
12	-4.801,00	+14.031,30	

ΣΤΟΙΧΕΙΑ ΟΡΙΟΓΡΑ		
α/α	Χ	
1'	-4.988.70	+16.1
2'	-4.941,00	+14.
3'	-4.908,80	+14.
4'	-4.875,30	+14.
5'	-4.869,30	+14.
6'	-4.869.50	+14.
7'	-4.871.50	+14.
8'	-4.876,50	+14.
9'	-4.862,00	+14.
10'	-4.848,00	+14.
11'	-4.822,00	+14.
12'	-4.800.00	+14 (


K_μ: Κορυφή όδευσης (
K_ν: Κορυφή όδευσης (
j: Κορυφή Αιγιαλού

ΕΞΑΣΦΑΛΙΣΗ ΚΟΡΥΦΩΝ ΑΙΓΙΑΛΟΥ				
K_μ	K_ν	j	ϑ	S
Σ1	Σ2	1	385.72	21.19
Σ3	Σ2	2	0.00	65.36
Σ3	Σ2	3	25.86	40.38
Σ3	Σ2	4	52.75	16.79
Σ3	Σ2	5	314.46	8.68
Σ4	Σ3	6	398.71	44.00
Σ4	Σ3	7	396.73	21.43
Σ4	Σ3	8	245.14	6.90
Σ4	Σ3	9	174.39	38.14
Σ5	Σ4	10	295.81	14.30
Σ5	Σ4	11	145.07	20.77
Σ5	Σ4	12	130.18	39.98

ΕΞΑΣΦΑΛΙΣΗ ΚΟΡ		
K_μ	K_ν	j
Σ1	Σ2	1'
Σ3	Σ2	2'
Σ3	Σ2	3'
Σ3	Σ2	4'
Σ3	Σ2	5'
Σ4	Σ3	6'
Σ4	Σ3	7'
Σ4	Σ3	8'
Σ4	Σ3	9'
Σ5	Σ4	10'
Σ5	Σ4	11'
Σ5	Σ4	12'

Ν. ΣΥΡΟΣ
ΚΛ 1:50.000

+14.250 +14.200 +14.150 +14.100 +14.050 +14.000 +13.950
-5.200 -5.150 -5.100 -5.050 -5.000

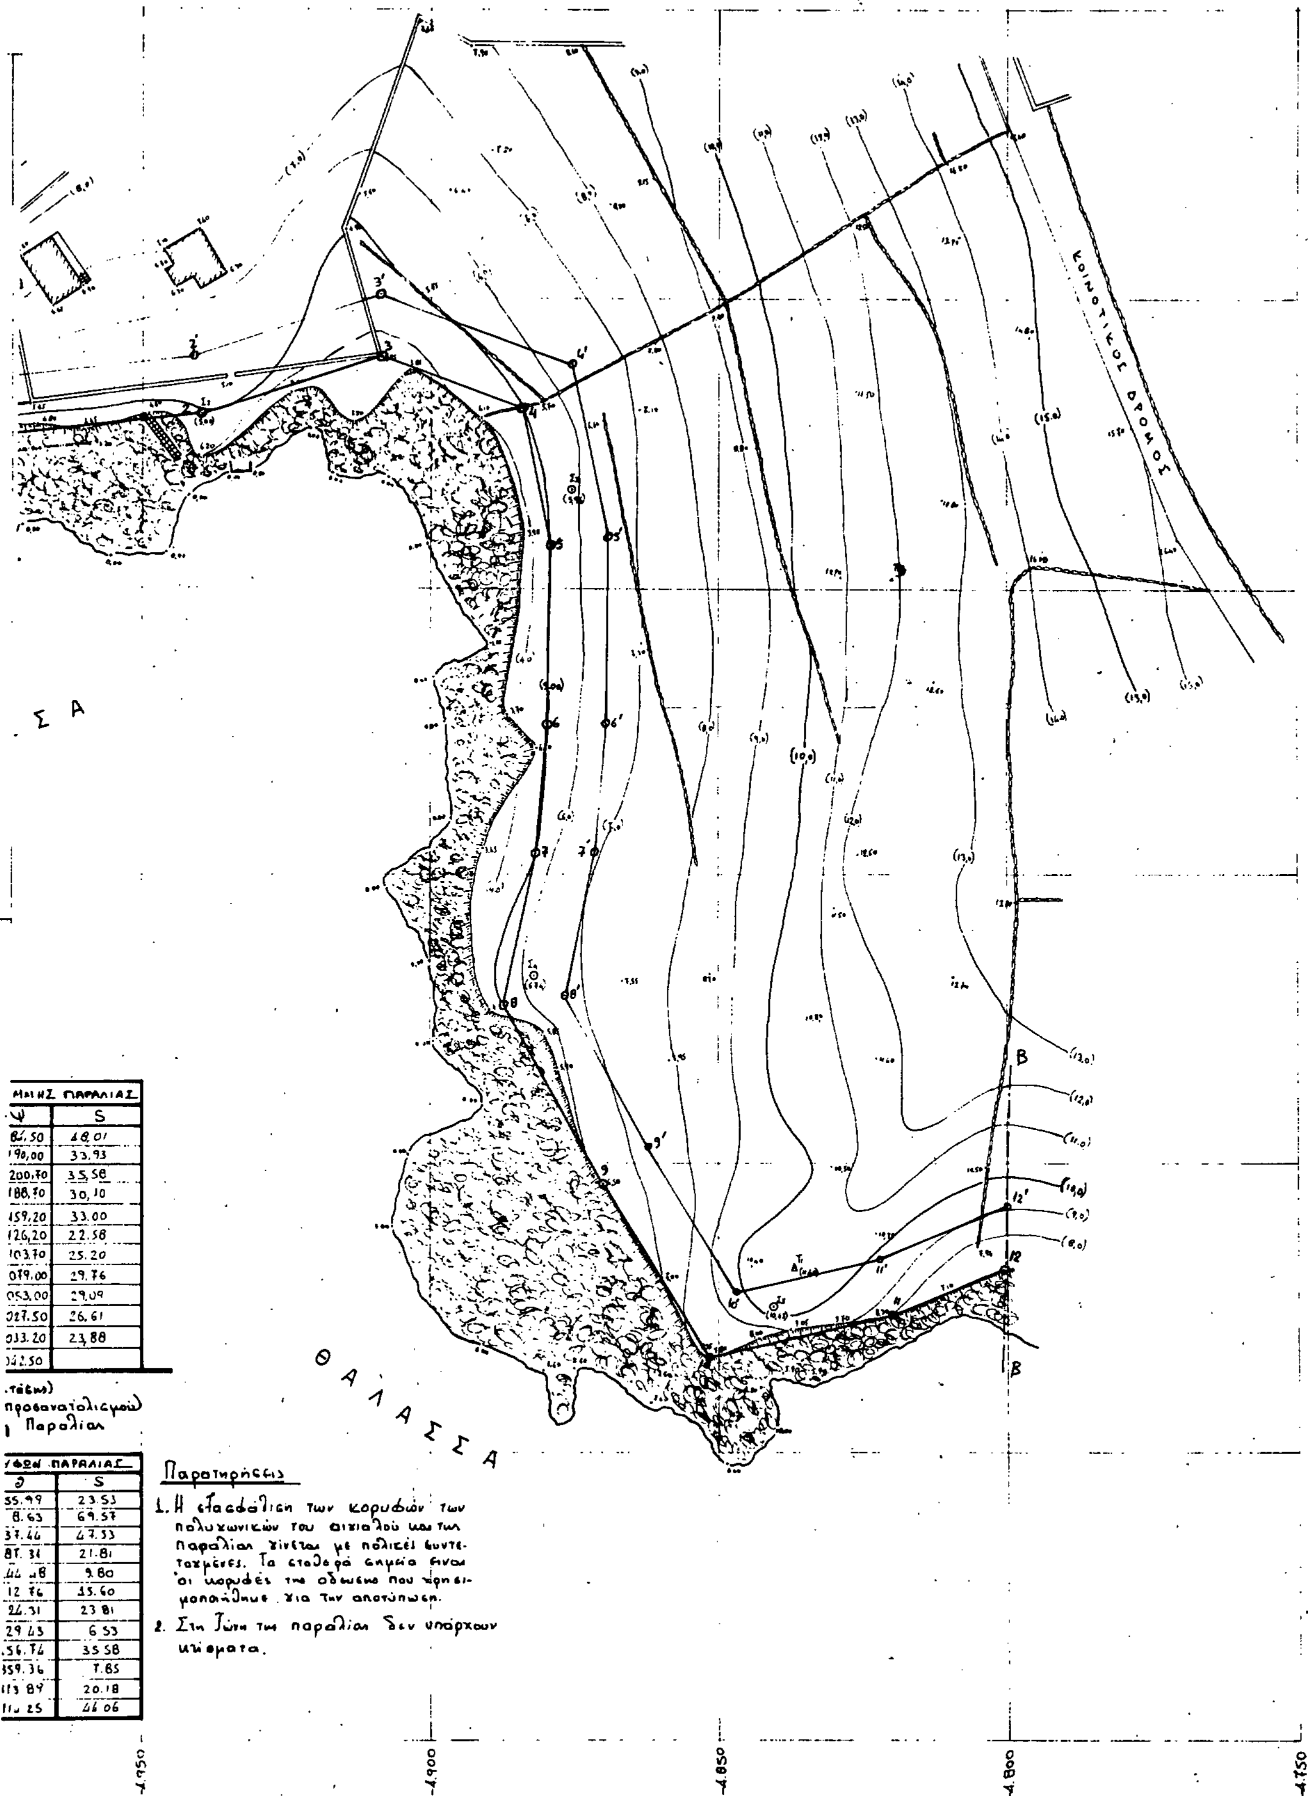

...ΜΗΣ ΠΑΡΑΛΙΑΣ	
ψ	S
86.50	48.01
190,00	33.93
200,70	35,58
188,70	30,10
159,20	33.00
126,20	22.58
103.70	25.20
079.00	29.76
053,00	29.09
027.50	26.61
033.20	23,88
042.50	

...ΦΩΝ ΠΑΡΑΛΙΑΣ	
θ	S
55.99	23.53
8.63	69.57
37.46	47.33
87.34	21.81
44.48	9.80
12.76	15.60
24.31	23.81
29.43	6.53
56.74	35.58
359.36	7.85
113.89	20.18
114.25	46.06